


Schlauch und Isolation In

Pos 5. Schlauch PA 4x6 L1600mm
Pos 7. Isolation L1430mm

Schlauch und Isolation Out

Pos 6. Schlauch PA 4x6 L 1500mm
Pos 8. Isolation L 1300mm

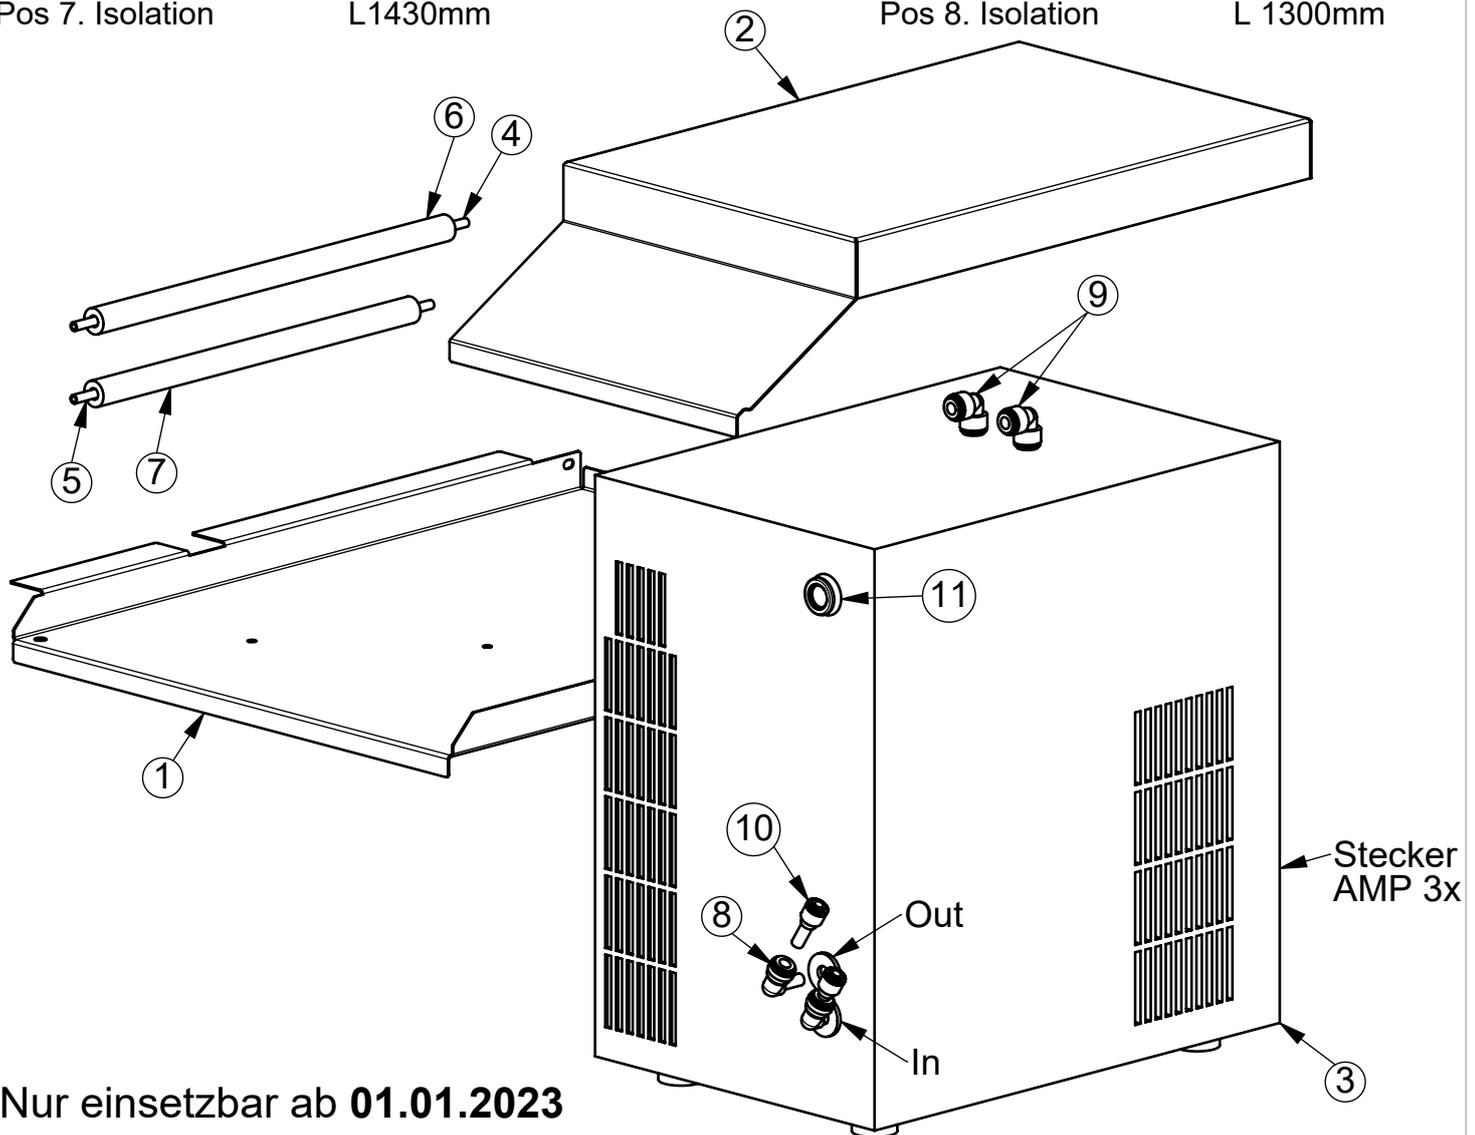

Nur einsetzbar ab **01.01.2023**

Pos	Stk	Nr.	Bezeichnung / Lieferant	Werkstoff /Beh.	Gegenstand
1	1	303.00.025-V06	Zwischenboden Wasserspender	1.4301 2B	3501
2	1	303.00.029-V02	Abdeckung Bluglas & Pearl Mini IN		3752
3	1	1477 Blusoda Box 30	Kühlmaschine Blusoda Box 30		1477
4	1	3794A	Schlauch PA 4x6 (Nylon) L1460mm		keiner
5	1	3794B	Schlauch PA 4x6 (Nylon) L1330mm		keiner
6	1	3794C	Isolation L1430		keiner
7	1	3794D	Isolation L1300		keiner
8	2	3503	Einsteck Winkelverb. 5/16"-5/16"	Kunststoff	3503
9	2	3755	Winkel-Verbinder 5/16"	Kunststoff	3755
10	2	3830	Reduzier-Stutzen 8mm/6mm	kunststoff	3830
11	1	8149	Kabeleinführungsmembran 20mm		8149

Gegenstand: **3794**

Spécification:

Material:
Matière:

Oberfläche:
Surface:

Änderungen:
Modifications:

Ersetzt durch
Remplace par
Ersatz für
Remplace

Bezeichnung:

Blusoda Kit Kühlung BR3 UTK

Masstab
Echelle

1:5

Gezeichnet
Dessiné
Geprüft
Contrôle
Gesehen
Vu

VGR 22.08.18

Datei: 3794

Format: **A4**

zuletzt gespeichert am:
Montag, 10. Juli 2023 13:44:30

braumann

Switzerland, 1786 Sugiez



3794 Blusoda